



ΕΦΗΜΕΡΙΣ ΤΗΣ ΚΥΒΕΡΝΗΣΕΩΣ

ΤΗΣ ΕΛΛΗΝΙΚΗΣ ΔΗΜΟΚΡΑΤΙΑΣ

ΤΕΥΧΟΣ ΤΕΤΑΡΤΟ **Αρ. Φύλλου 645**

1 Αυγούστου 2002

ΠΕΡΙΕΧΟΜΕΝΑ

ΑΠΟΦΑΣΕΙΣ

ΑΠΟΦΑΣΕΙΣ

Αριθ. ΠΕ.ΧΩ.οικ. 2445/Φ.Τροπ./2002 (1)

Τροποποίηση εγκ. ρυμοτ. σχεδίου στο ΟΤ 521 του Δήμου Χαλανδρίου Ν. Αττικής.

Ο ΓΕΝΙΚΟΣ ΓΡΑΜΜΑΤΕΑΣ ΠΕΡΙΦΕΡΕΙΑΣ ΑΤΤΙΚΗΣ

Έχοντας υπόψη:

1. Το Ν.2503/1997 (ΦΕΚ 107Α/30.5.1997) «Διοίκηση, Οργάνωση, Στελέχωση της Περιφέρειας κλπ.».
2. Το Ν.1577/1985 «Γενικός Οικοδομικός Κανονισμός», όπως ισχύει μετά το Ν.2831/2000 (Φ.Ε.Κ.140Α).
3. Τα άρθρα 152 παρ. 6, 154 και 161 του από 14/27.7.1999 Π.Δ. «Κώδικας Βασικής Πολεοδομικής Νομοθεσίας» (Φ.Ε.Κ.580Δ).
4. Την 75724/1151/30.12.1983(ΦΕΚ 767Β/30.12.1983) Κοινή Απόφαση Υπουργών Προεδρίας της Κυβερνήσεως και Χ.Ο.Π. «Κωδικοποίηση τροποποίηση και συμπλήρωση των Συλλογικών Οργάνων γνωμοδοτικής και αποφασιστικής αρμοδιότητος του Υπ. ΧΟΠ σε ενιαίο κείμενο».
5. Την 11383/20.3.2000 απόφασή μας περί «Συγκρότησης Περιφερειακού Συμβουλίου Χωροταξίας Οικισμού και Περιβάλλοντος (Περ. Σ.Χ.Ο.Π.) της Περιφέρειας Αττικής», όπως τροποποιήθηκε και συμπληρώθηκε με τις 27112/30.6.2000, 46931/30.10.2000 και 18591/3.4.2001 και 46320/11.9.2001 αποφάσεις μας.
6. Την 142/98 ομόφωνη θετική απόφαση του Δ.Σ. του Δήμου Χαλανδρίου και την 458/2001 νεότερη απόφασή του με την οποία επικαιροποιείται η 142/98.
7. Την με ΠΕΧΩ 1419/Φ.Τροπ/22.5.2002 θετική εισήγηση της Δ/νσης ΠΕΧΩ Περιφέρειας Αττικής.
8. Τη θετική γνωμοδότηση του ΣΧΟΠ της Περιφέρειας Αττικής, που διατυπώθηκε στην 10η συνεδρίαση της 30.5.2002.
9. Το γεγονός; ότι από τις διατάξεις της παοούσης δεν προκαλείται δαπάνη σε βάρος του κρατικού προϋπολογισμού και του οικείου ΟΤΑ, αποφασίζουμε:


1) Εγκρίνεται η τροποποίηση του εγκεκριμένου ρυμοτομικού σχεδίου στο ΟΤ 521 του Δήμου Χαλανδρίου με τον αποχαρακτηρισμό του από χώρο σχολείου σε οικοδομήσιμο χώρο, και τον καθορισμό οικοδομικής γραμμής και προκηπίου, όπως φαίνεται στο σχετικό πρωτότυπο διάγραμμα σε κλίμακα 1/500 που έχει θεωρηθεί από την Προϊσταμένη της Δ/νσης ΠΕΧΩ Περιφέρειας Αττικής και που συνοπτικό του αντίτυπο δημοσιεύεται με την παρούσα απόφαση.

2) Η ισχύς της παρούσης απόφασης αρχίζει από τη δημοσίευσή της στην Εφημερίδα της Κυβερνήσεως.

Η παρούσα απόφαση να δημοσιευθεί στην Εφημερίδα της Κυβερνήσεως.

Αθήνα, 26 Ιουνίου 2002

Ο Γενικός Γραμματέας Περιφέρειας
ΜΙΧΑΗΛ ΚΥΡΙΑΚΙΔΗΣ

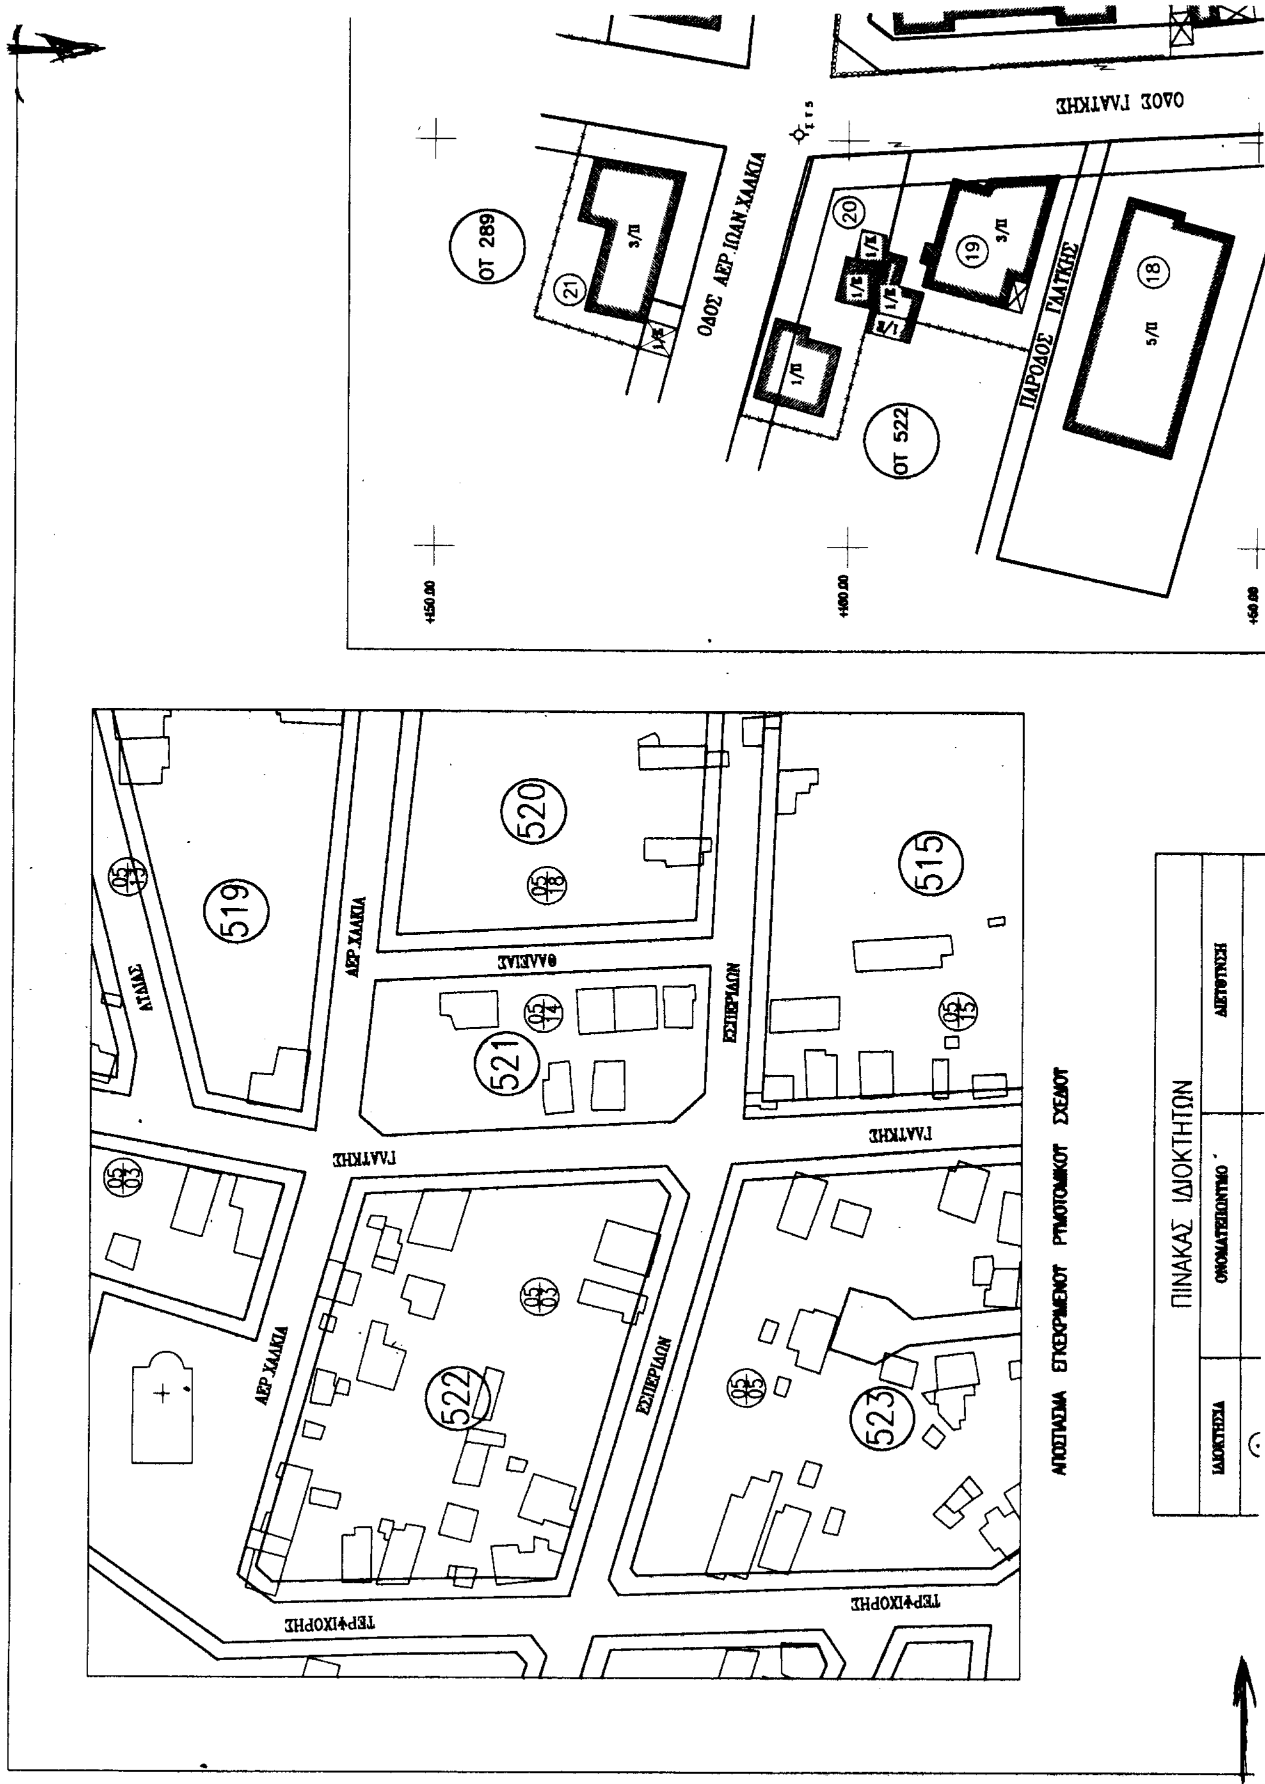
ΟΔΟΣ ΓΛΑΥΚΗΣ
ΟΤ 289
ΟΔΟΣ ΑΕΡ. ΙΩΑΝ. ΧΑΛΚΙΑ
ΠΑΡΟΔΟΣ ΓΛΑΥΚΗΣ
ΟΤ 522
519
520
521
522
523
515
ΑΕΡ. ΧΑΛΚΙΑ
ΘΑΛΕΙΑΣ
ΕΣΠΕΡΙΔΩΝ
ΓΛΑΥΚΗΣ
ΤΕΡΨΙΧΟΡΗΣ
ΑΠΟΣΠΑΣΜΑ ΕΓΚΕΚΡΙΜΕΝΟΥ ΡΥΜΟΤΟΜΙΚΟΥ ΣΧΕΔΙΟΥ
ΠΙΝΑΚΑΣ ΙΔΙΟΚΤΗΤΩΝ
ΙΔΙΟΚΤΗΣΙΑ
ΟΝΟΜΑΤΕΠΩΝΥΜΟ
ΔΙΕΥΘΥΝΣΗ



ΘΕΩΡΗΘΗΚΕ
και συνοδεύει την υπ' αριθμ. ΠΕΧΩ οικ. 2445/Φ.ΣΧΕΔ./02 απόφαση.
ΓΕΝ. ΓΡΑΜΜΑΤΕΑ
ΠΕΡΙΦΕΡΕΙΑΣ ΑΤΤΙΚΗΣ

Ο/Η ΠΡΟΪΣΤΑΜΕΝΟΣ/Η
ΤΗΣ Δ/ΝΣΗΣ ΠΕ.ΧΩ.
Αθήνα 15-7-2002

Χριστίνα Μπαλωμενάκη
Ζωγράφου
Αρχιτέκτων με Α' βαθμό

ΥΠΟΜΝΗΜΑ

- ΣΥΡΜΑΤΟΠΛΕΓΜΑ
- ΠΕΡΙΦΡΑΞΗ ΜΕ ΘΑΜΝΟΥΣ
- ΠΕΡΙΦΡΑΞΗ ΜΕ ΚΑΓΚΕΛΑ
- (1) ΙΔΙΟΚΤΗΣΙΑ

ΟΡΟΙ ΔΟΜΗΣΗΣ

ΑΡΤΙΟΤΗΤΑ ΚΑΤΑ ΚΑΝΟΝΑ


Π.Ε. : Ε=400 m^2 Π=15 m^2

ΣΥΝΕΧΕΣ : Ε=200 m^2 Π=10 m^2

ΠΑΡΕΚΚΛΙΣΕΙΣ

ΠΡΟ 18-01-1973	ΠΡΟ 18-01-1973
Ε=200 m^2	Ε=200 m^2
Π=8 m	Π=8 m

ΝΕΟΙ ΣΥΝΤΕΛΕΣΤΕΣ ΔΟΜΗΣΗΣ (ΦΕΚ 728 Δ/89):
Για οικοπεδο μεχρι 600 m^2, σ.δ.=0.9
Για οικοπεδο μεγαλυτερο απο 600 m^2, σ.δ.=0.9

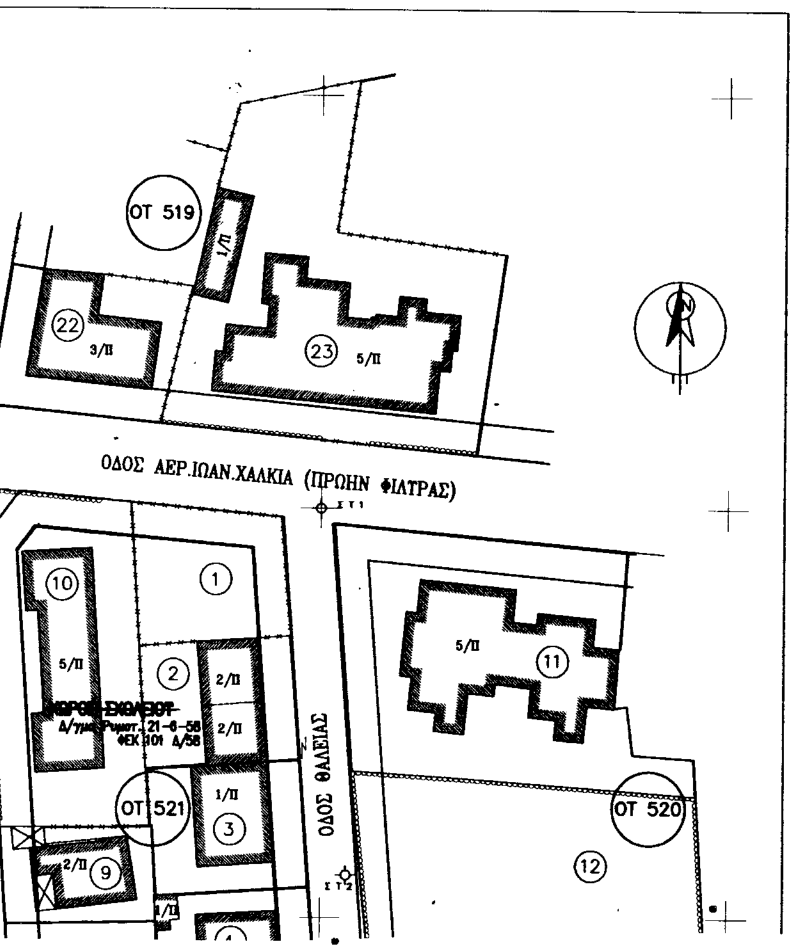

ΒΕΒΑΙΩΣΗ


ΒΕΒΑΙΩΝΕΤΑΙ ΟΤΙ ΤΟ ΠΑΡΟΝ ΣΧΕΔΙΟ ΕΙΝΑΙ ΤΟ ΝΟΜΙΜΑ ΑΝΑΡΤΗΜΕΝΟ ΣΤΟ ΠΙΝΑΚΙΟ ΤΟΥ ΔΗΜΟΥ ΜΑΣ, ΑΡΜΟΔΙΑ ΘΕΩΡΗΜΕΝΟ ΚΑΙ ΣΥΝΟΔΕΥΕΙ ΤΗΝ ΑΡ.142/1998 & 458/2001 ΑΠΟΦΑΣΗ ΤΟΥ ΔΗΜΟΤΙΚΟΥ ΣΥΜΒΟΥΛΙΟΥ.

ΧΑΛΑΝΔΡΙ 20/2/2002


Ο ΒΕΒΑΙΩΝ

Ο ΔΗΜΑΡΧΟΣ

ΚΩΝ. ΜΑΤΤΑΚΟΣ

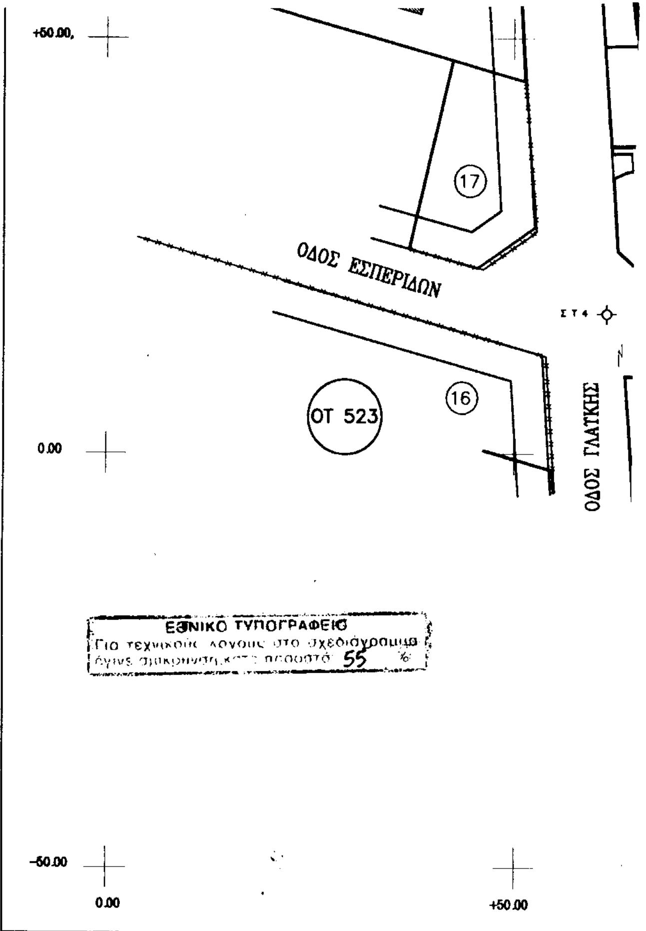

①	ΓΙΑΝΝΟΠΟΤΛΟΤ ΜΑΡΙΑ	ΘΑΛΕΙΑΣ 2
②	ΑΒΟΤΡΗ ΠΑΡΑΣΚΕΤΗ	ΘΑΛΕΙΑΣ 4
③	ΜΟΤΡΤΖΙΝΟΣ ΧΡΗΣΤΟΣ	ΘΑΛΕΙΑΣ 6
④	ΚΟΤΛΟΤΡΗΣ ΑΝΤΩΝΗΣ	ΘΑΛΕΙΑΣ 8
⑤	ΠΑΠΠΑ ΝΙΚΗ	ΘΑΛΕΙΑΣ 10
⑥	ΚΟΤΚΟΤΛΑ ΖΩΙΤΣΑ ΚΟΤΚΟΤΛΑ ΟΛΓΑ	ΘΑΛΕΙΑΣ & ΕΣΠΕΡΙΔΩΝ 29
⑦	ΚΟΤΡΗΣ ΣΩΤΗΡΗΣ	ΓΛΑΤΚΗΣ 19
⑧	ΝΙΚΟΛΑΟΤ ΟΛΤΜΠΙΑ	ΓΛΑΤΚΗΣ 17
⑨	ΚΡΙΤΖΩΤΑΚΗΣ ΓΕΩΡΓΙΟΣ	ΓΛΑΤΚΗΣ 15Α
⑩	ΠΑΝΤΟΣ ΑΡΗΣ ΜΟΤΡΙΚΗΣ ΠΑΝ. ΚΑΠΑΡΗΣ ΙΩΑΝΝΗΣ ΓΟΤΡΓΙΩΤΗΣ Κ. ΦΑΛΙΕΡΑΣ Λ. ΒΙΤΑΛΗ Α. ΚΑΡΑΓΙΑΝΝΗ	ΓΛΑΤΚΗΣ 15
⑪	ΧΑΡΙΤΟΔΙΠΛΩΜΕΝΟΣ Ν. ΠΑΝΑΓΙΩΤΟΠΟΤΛΟΣ Χ. ΑΠΟΣΤΟΛΑΚΗΣ Α. ΜΠΟΤΡΔΑΚΟΣ Μ.	ΑΕΡ.ΧΑΛΚΙΑ 12
⑫	ΑΡΚΟΤΔΗΣ	ΘΑΛΕΙΑΣ 3
⑬	ΚΑΠΑΝΤΑΗΣ ΔΗΜΗΤΡΙΟΣ	ΕΡΜΙΟΝΗΣ 6
⑭	ΡΑΠΤΟΠΟΤΛΟΣ ΑΘΑΝΑΣΙΟΣ	ΕΡΜΙΟΝΗΣ 7
⑮	ΜΟΤΓΚΟΓΙΑΝΝΗΣ ΝΕΟΚΛΗΣ	ΕΣΠΕΡΙΔΩΝ & ΓΛΑΤΚΗΣ 21
⑯	ΑΓΝΩΣΤΟΣ	ΕΣΠΕΡΙΔΩΝ & ΓΛΑΤΚΗΣ
⑰	ΑΓΝΩΣΤΟΣ	ΕΣΠΕΡΙΔΩΝ & ΓΛΑΤΚΗΣ
⑱	ΚΤΡΑΝΑΣ ΣΤΑΤΡΟΣ ΝΟΜΙΚΟΣ ΙΩΑΝΝΗΣ ΓΚΑΤΖΗΣ ΙΩΑΝΝΗΣ	ΓΛΑΤΚΗΣ 22
⑲	ΤΖΕΜΟΣ ΑΘΑΝΑΣΙΟΣ	ΓΛΑΤΚΗΣ 20
⑳	ΑΓΝΩΣΤΟΣ	ΓΛΑΤΚΗΣ 18 & ΑΕΡ.ΧΑΛΚΙΑ
㉑	ΖΙΑΡΑΣ ΔΕΡΜΙΤΖΑΚΗΣ ΙΩΑΝΝΗΣ ΜΠΑΡΜΠΟΤΛΕΤΟΣ	ΑΕΡ.ΧΑΛΚΙΑ 3
㉒	ΝΤΟΤΜΑΝΗΣ ΒΑΣΙΛΕΙΟΣ ΝΤΟΤΜΑΝΗΣ ΧΡΗΣΤΟΣ	ΓΛΑΤΚΗΣ 13 & ΑΕΡ.ΧΑΛΚΙΑ
㉓	ΠΟΝΙΡΑΚΗΣ ΘΕΟΔΩΡΟΣ ΤΕΝΤΖΕΡΑΚΗΣ ΘΕΟΔΩΡΟΣ ΚΑΡΤΕΡΗΣ ΚΩΣΤΗΣ ΠΑΤΛΟΠΟΤΛΟΣ Α.	ΑΕΡ.ΧΑΛΚΙΑ 7

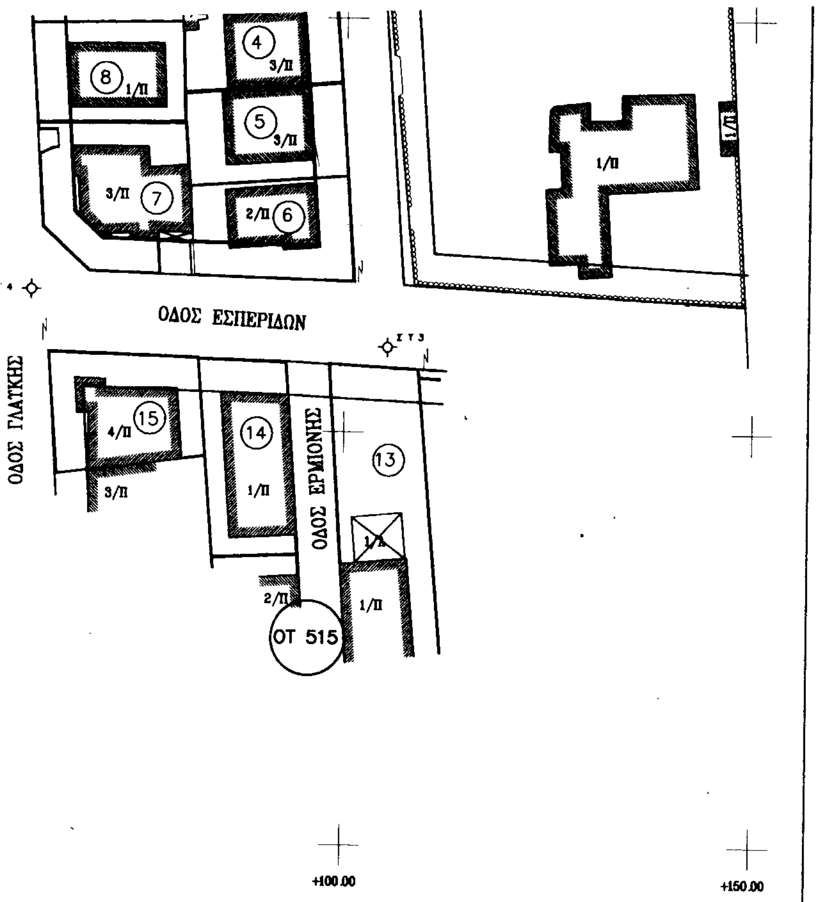

ΘΕΜΑ	ΤΡΟΠΟΠΟΙΗΣΗ ΕΓΚΕΚΡΙΜΕΝΟΥ ΡΥΜΟΤΟΜΙΚΟΥ ΣΧΕΔΙΟΥ

ΕΡΓΟΔΟΤΗΣ	ΜΟΥΡΤΖΙΝΟΣ ΧΡΗΣΤΟΣ
ΕΡΓΟ	ΤΟΠΟΓΡΑΦΙΚΟ ΔΙΑΓΡΑΜΜΑ
ΘΕΣΗ	ΔΗΜΟΣ ΧΑΛΑΝΔΡΙΟΥ ΣΤΟ Ο.Τ 521
ΜΕΛΕΤΗΤΗΣ	ΝΙΚΟΛΑΟΣ ΣΠ. ΠΑΝΑΓΟΠΟΥΛΟΣ

ΗΜΕΡΟΜΗΝΙΑ : ΔΕΚΕΜΒΡΙΟΣ 2001	ΚΛΙΜΑΚΑ ΣΧΕΔΙΟΥ 1 : 500	ΑΡΙΘΜΟΣ ΣΧΕΔΙΟΥ 1

Ο ΣΥΝΤΑΞΑΣ

ΝΙΚΟΛΑΟΣ Σ. ΠΑΝΑΓΟΠΟΥΛΟΣ
ΔΙΠΛΩΜ. ΑΓΡΟΝΟΜΟΣ ΤΟΠΟΓΡΑΦΟΣ ΜΗΧΑΝΙΚΟΣ
ΕΘΝΙΚΟΥ ΜΕΤΣΟΒΙΟΥ ΠΟΛΥΤΕΧΝΕΙΟΥ
ΜΕΛΟΣ Τ.Ε.Ε ΑΡΙΘΜΟΣ ΜΗΤΡΩΟΥ 72801
ΓΑΖΙΑΣ 49 - ΚΟΡΥΔΑΛΛΟΣ - ΤΗΛ.4975.598

Αριθ. 1816 (2)

Κατηγοριοποίηση και καθορισμός ορίων οικισμού «Αρμενιοί» του Δ.Δ. Αρμενιών του Δήμου Κυπαρισσίας.

Ο ΓΕΝΙΚΟΣ ΓΡΑΜΜΑΤΕΑΣ
ΠΕΡΙΦΕΡΕΙΑΣ ΠΕΛΟΠΟΝΝΗΣΟΥ

Έχοντας υπόψη:

1. Το Ν.2503/97 (Φ.Ε.Κ. 107Α) «Διοίκηση, οργάνωση, στελέχωση Περιφέρειας...».

2. Το Ν. 2831/00 άρθρο 29 (Φ.Ε.Κ 140Α) «Τροποποίηση των διατάξεων του Ν. 1577/ 85 και άλλες πολεοδομικές διατάξεις».

3. Τις διατάξεις του ΠΔ/24.4.85 (ΦΕΚ 181/Δ/3.5.85) «περί τρόπου καθορισμού ορίων οικισμών της χώρας μέχρι 2000 κατοίκους, κατηγορίες αυτών και καθορισμός όρων και περιορισμών δόμησής των», όπως τροποποιήθηκαν με τα ΠΔ/14.2.87 και ΠΔ/25.4.89 τα οποία δημοσιεύθηκαν αντίστοιχα στο ΦΕΚ 133/Δ/23.2.87 και στο ΦΕΚ 293/Δ/16.5.89.

4. Το Ν.2508/97 (ΦΕΚ 124 Α) «Νέος οικιστικός νόμος».

5. Τις 2489/ΠΕ/25.1.00, 547/7.3.01, 3682/21.12.01 και 1616/6.6.02 αποφάσεις Γ.Γ. Περιφέρειας Πελοποννήσου για συγκρότηση Περιφερειακού Σ.Χ.Ο.Π. στη Δ/νση ΠΕ.ΧΩ. Πελοποννήσου.

6. Τα πληθυσμιακά στοιχεία της τελευταίας απογραφής του κράτους της Ε.Σ.Υ.Ε.

7. Την 3091/1820/23-8-2001 πρόταση της Νομαρχιακής Αυτοδιοίκησης Μεσσηνίας Δ/νσης ΠΕ.ΧΩ.ΠΟ. στην οποία ανατέθηκε η σχετική μελέτη για τον προσδιορισμό των ορίων του υπόψη οικισμού.

8. Την 27/98 απόφαση του κοινοτικού Συμβουλίου της κοινότητος Αρμενιών για την εξέταση των υποβληθεισών ενστάσεων κατά της ανωτέρω πρότασης και την διαμόρφωση της τελικής πρότασης.

9. Το Πρακτικό 11/6.12.01 θέμα 5ο του Περιφερειακού Σ.Χ.Ο.Π.

10. Την 374/01 απόφαση του Δημοτικού Συμβουλίου του Δήμου Κυπαρισσίας για την επικαιροποίηση της υπ' αριθμ. 27/98 απόφασης.

11. Την 127/02 απόφαση του Δημοτικού Συμβουλίου του Δήμου Κυπαρισσίας για τη συμπλήρωση της υπ' αριθμ. 374/01 απόφασης.

12. Το Πρακτικό 6/13.6.02 - θέμα 3ο του Περιφερειακού Σ.Χ.Ο.Π.

13. Το γεγονός ότι από τις διατάξεις αυτής της απόφασης δεν προκαλείται δαπάνη εις βάρος του κρατικού προϋπολογισμού ούτε εις βάρος του προϋπολογισμού του οικείου ΟΤΑ., αποφασίζουμε:

1. Κατατάσσουμε τον οικισμό Αρμενιών του Δ.Δ. Αρμενιών του Δήμου Κυπαρισσίας του Νομού Μεσσηνίας στις κατηγορίες :

α) ως προς τη θέση στον χώρο: Μη παραλιακός, μη περιαστικός, μη τουριστικός

β) ως προς το βαθμό προστασίας: Αδιάφορος

γ) ως προς τη δυναμικότητα: Στάσιμος

δ) ως προς το βαθμό διασποράς: Συνεκτικός

ε) ως προς το μέγεθος: Μεσαίος

2. Καθορίζουμε τα όρια του οικισμού Αρμενιών του Δ. Δ. Αρμενιών του Δήμου Κυπαρισσίας του Νομού Αργολίδος με τα στοιχεία 1 έως 15, όπως αυτά φαίνονται στο συνοδευτικό της παρούσας σχεδιάγραμμα σε κλίμακα 1:5000 που αποτελεί αναπόσπαστο μέρος της απόφασης αυτής και συντάχθηκε με βάση τα στοιχεία του χάρτη και του επιτόπιου ελέγχου.

3. Καθορίζουμε τους ακόλουθους γενικούς όρους δόμησης για τον προαναφερόμενο οικισμό:

- Αρτιότητα : α) Στο τμήμα που περικλείεται από τα προ του 1923 όρια (Α, Β, Γ, Δ, Ε, Ζ, Θ, Η, Ι, Α) 500 τ.μ.

β) Στο υπόλοιπο τμήμα 1(Α), 2, 3......... 13, 14, 15, 1, Β, Γ, Δ, ...Η, Θ, Ι, 1(Α) 800 τ.μ.

- Παρέκκλιση αρτιότητας, συντελεστής δόμησης, σύστημα δόμησης και μέγιστο ύψος κτιρίου σύμφωνα με το άρθρο 5 του Π.Δ. της 24.4/3.5.85/ ΦΕΚ 181Δ.

4. Καθορίζουμε τους ακόλουθους ειδικούς όρους δόμησης:

- Στέγες: α) Μονόρριχτες 30%, δίρριχτες ή τετράρριχτες 30- 40%

β) Επικάλυψη : Με κεραμίδια γενικά

γ) Για ειδικά κτίρια και κτίρια αμιγούς επαγγελματικής χρήσης επιτρέπεται η μη επιβολή στέγης ύστερα από γνώμη της Ε.Π.Α.Ε.

- Εξώστες ή ημιυπαίθριοι χώροι: α) Απαγορεύονται οι περιμετρικοί και συνεχόμενοι εξώστες που δεν αντιστοιχούν σε ανοίγματα και δεν έχουν λειτουργική εξάρτηση από την κυρίως οικοδομή β) Μέγιστο πλάτος εξώστη 1,20 μ. και γ) Στηθαίο, κιγκλίδωμα και υλικά ελεύθερα.

5. Πλάτος των δρόμων :

- Το ελάχιστο πλάτος των επαρχιακών δρόμων ορίζεται στα 8,0 μ. (αν το πλάτος τους είναι ή προβλέπεται μεγαλύτερο ισχύει το μεγαλύτερο).

- Το ελάχιστο πλάτος των υφισταμένων δρόμων ορίζεται ως εξής: α) στο τμήμα που περικλείεται από τα προ του 1923 όρια 4,0 μ. και β) στο υπόλοιπο τμήμα 6,0 μ.

- Το ελάχιστο πλάτος των δρόμων που δημιουργούνται (νέα διάνοιξη) ορίζεται στα 6,0 μ.

6. Γραμμή δόμησης:

- Στους επαρχιακούς και δημοτικούς δρόμους η γραμμή δόμησης ορίζεται σύμφωνα με το Π.Δ. 209/98/ΦΕΚ 169Α/98 «Λήψη μέτρων για την ασφάλεια της Υπεραστικής Συγκοινωνίας».


- Στους λοιπούς δρόμους ή χώρους που έχουν τεθεί σε κοινή χρήση ορίζεται στα 2,50 μ. από το όριό τους όπως αυτό διαμορφώνεται μετά την υποχρεωτική παραχώρηση λωρίδας οικοπέδου στον οικείο Ο.Τ.Α., προς απόκτηση του απαιτούμενου πλάτους.

Είναι δυνατόν να ορίζεται μικρότερη απόσταση για οικόπεδα μικρότερα των 500 τ. μ. εφόσον δεν εξαντλείται η επιτρεπόμενη δόμηση με απόφαση του Γενικού Γραμματέα Περιφέρειας μετά από γνωμοδότηση του Περιφερειακού Σ.Χ. Ο.Π. και με συνεκτίμηση των πολεοδομικών, περιβαλλοντικών και κυκλοφοριακών συνθηκών.

Η παρούσα απόφαση μαζί με το συνημμένο σχεδιάγραμμα οριοθέτησης του οικισμού να δημοσιευθούν στην Εφημερίδα της Κυβερνήσεως.

Τρίπολη, 25 Ιουνίου 2002

Ο Γενικός Γραμματέας Περιφέρειας
ΑΝΤΩΝΗΣ ΜΑΤΣΙΓΚΟΣ

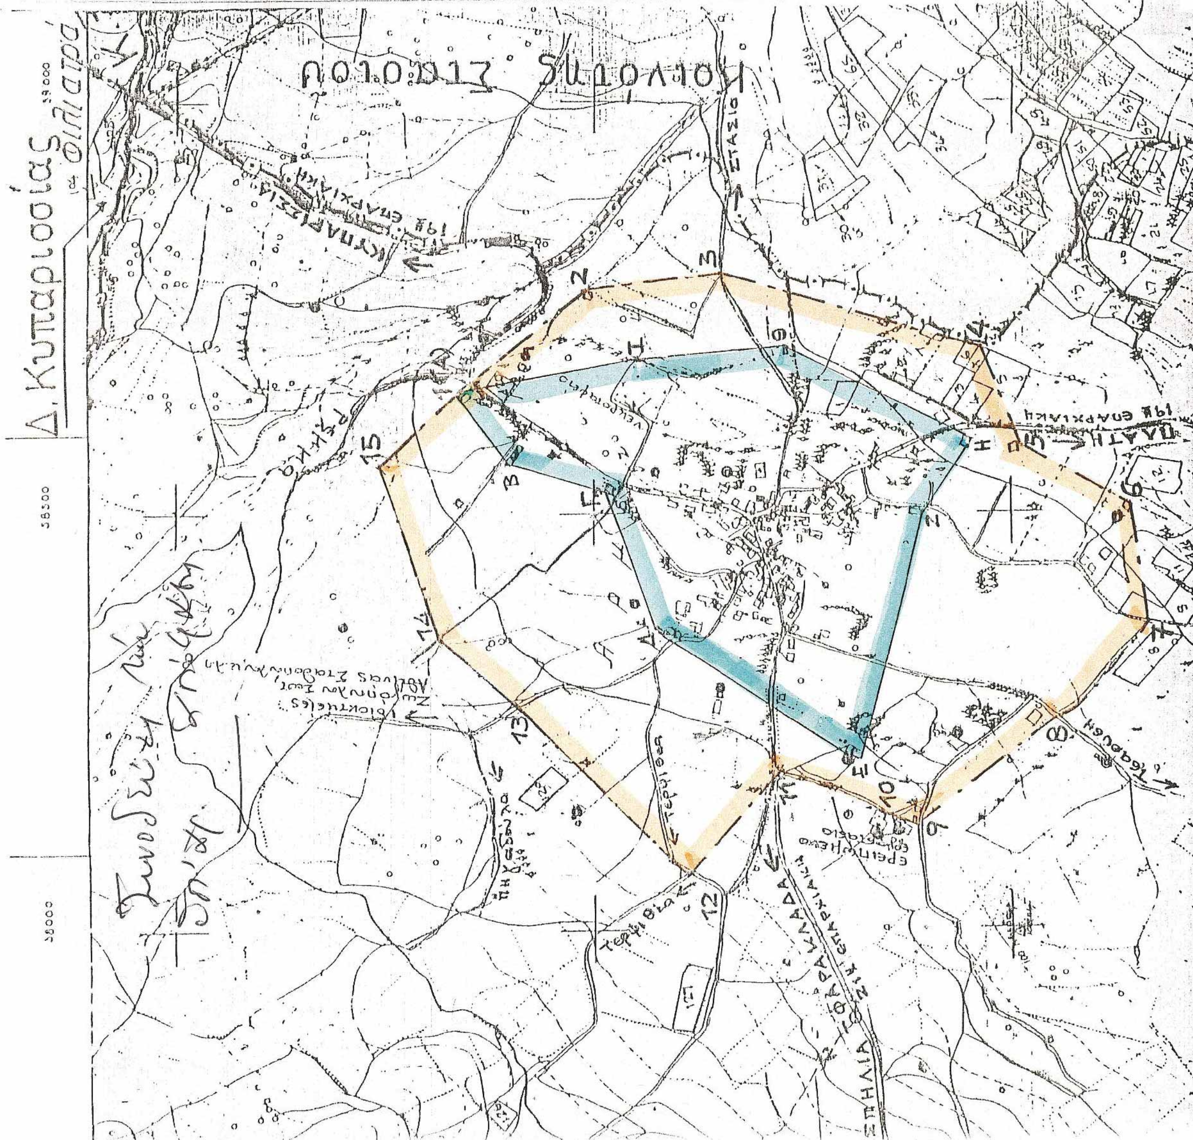
Δ. Κυπαρισσίας
Το παρον συνοδεύει την αριθ. 1816/02 απόφαση
Τμ. Γραμ. Περιφερείας Πελ/σου
ΛΥΜΠΕΡΙΟΣ ΚΟΥΝΑΣ
ΠΟΛΙΤΙΚΟΣ ΜΗΧΑΝΙΚΟΣ με Α΄β
ΝΟΜΟΣ ΜΕΣΣΗΝΙΑΣ
ΟΙΚΙΣΜΟΣ «ΑΡΜΕΝΙΟΙ» Δ.Δ. ΑΡΜΕΝΙΩΝ , ΔΗΜΟΥ ΚΥΠΑΡΙΣΣΙΑΣ
ΥΠΟΜΝΗΜΑ
Όρια προ 1923 [Απόφαση Νομάρχη Τ.Υ. 21/4026/14-7-76]
Προτεινόμενα όρια από Δ/νση ΠΕ.ΧΩ.ΠΟ
ΠΕΡΙΓΡΑΦΗ ΟΡΙΩΝ ΠΡΟ 1923
Α. Οικία Σταθόπουλου Κων/νου
Β. Δημοτικό Σχολείο
Γ. Οικία Καλογερόπουλου Παν.
Δ. Οικία Καλογερόπουλου Σωτ.
Ε. Οικία Αποστολόπουλου Γρηγ.
Ζ. Οικία Σταθόπουλου Κων.
Η. Εργοστάσιο οινοποιίας Αφών Αποστολόπουλου
Θ. Οικία Καλογερόπουλου Εμμαν.
Ι. Νεκροταφείο Κοινότητας
ΠΕΡΙΓΡΑΦΗ ΠΡΟΤΕΙΝΟΜΕΝΩΝ ΟΡΙΩΝ
1.[Α] Οικία Σταθόπουλου Κων/νου
2. Οικία Καραμπίνη Χαράλαμπου
3. Σημείο στο δρόμο προς Στασιό ,στη διασταύρωσή του με δρομίσκο προς οικία Χαρ. Καραμπίνη.
4. Βορειοανατολική γωνία ιδιοκτησίας Γκότση Παν.
5. Οικία Μπάκουλα Αντώνιου
6. Οικία Μπίτσικα Παναγιώτη
7. Σημείο τομής δρόμων , νότια της ιδιοκτησίας Καλαμπόκη Αιμιλίας
8. Σημείο στο δρόμο προς Τσαούση , στη διασταύρωσή του με δρομίσκο Δυτικά της ιδιοκτησίας Παναγ. Πολίτη.
9. Αγροικία Ψιλοδημητρακόπουλου Ηλία
10. Στροφή δρόμου, ανατολικά του ερειπωμένου εργοστασίου τυποποίησης
11. Τομή 21ης επαρχιακής οδού , προς Φαρακλάδα, με τον δρόμο ανατολικά του ερειπωμένου εργοστασίου τυποποίησης.
10-11. Κατά μήκος δρόμου
12. Στροφή δρόμου προς Τερψιθέα
13. Σημείο στο δρόμο προς Πηγαδούλα , σε απόσταση 170μ. απ΄την διασταυρώσή του με δρόμο προς Τερψιθέα.
14. Σημείο στο δρόμο, προς ιδιοκτησία αφών Σταματογιαννόπουλου , Μπίτσικα Ευστ. κ.λ.π. σε απόσταση 290 μ. από τη διασταύρωσή του με την 19η επαρχιακή οδό.
15. Σημείο στη νοητή προέκταση της ανατολικής πλευράς της οικίας Κων/νου Σταθόπουλου , σε απόσταση 150μ. απ΄την 19η επαρχιακή οδό.
ΚΛΙΜΑΚΑ 1: 5.000
ΙΟΥΛΙΟΣ 2001
ΘΕΜΑ : ΟΡΙΟΘΕΤΗΣΗ ΟΙΚΙΣΜΟΥ ΑΡΜΕΝΙΩΝ
[με βάση το Π.Δ. της 24.4./3.5.85 ΦΕΚ 131 Δ]
Συνοδεύει το έγγραφό μας
ΝΟΜΑΡΧΙΑΚΗ ΑΥΤΟΔΙΟΙΚΗΣΗ ΜΕΣΣΗΝΙΑΣ
ΔΙΕΥΘΥΝΣΗ ΠΕΡΙΒΑΛΛΟΝΤΟΣ – ΧΩΡΟΤΑΞΙΑΣ ΚΑΙ ΠΟΛΕΟΔΟΜΙΑΣ
ΤΜΗΜΑ ΧΩΡΟΤΑΞΙΚΟΥ ΚΑΙ ΠΟΛΕΟΔΟΜΙΚΟΥ ΣΧΕΔΙΑΣΜΟΥ
ΕΙΣΗΓΗΣΗ
Καλαμάτα 10.7.01
Νίκη Νιανιάρα – Χαρούλη
Αρχ. Μηχ/κός Α΄β
Η ΠΡΟΪΣΤΑΜΕΝΗ ΤΜΗΜΑΤΟΣ
Αικατερίνη Βαρβούτση
Τοπ. Μηχ/κός
ΘΕΩΡΗΘΗΚΕ
Η ΔΙΕΥΘΥΝΤΡΙΑ
ΕΘΝΙΚΟ ΤΥΠΟΓΡΑΦΕΙΟ
Για τεχνικούς λόγους στο σχεδιάγραμμα έγινε σμίκρυνση κατά ποσοστό %
ΚΥΠΑΡΙΣΣΙΑ
19η ΕΠΑΡΧΙΑΚΗ
ΣΤΑΣΙΟ
ΦΑΡΑΚΛΑΔΑ
21η ΕΠΑΡΧΙΑΚΗ
ΣΠΗΛΙΑ
ΠΛΑΤΗ
ΤΕΡΨΙΘΕΑ
ΠΗΓΑΔΟΥΛΑ
Τσαούση

ΕΘΝΙΚΟ ΤΥΠΟΓΡΑΦΕΙΟ

ΕΦΗΜΕΡΙΣ ΤΗΣ ΚΥΒΕΡΝΗΣΕΩΣ

ΚΑΠΟΔΙΣΤΡΙΟΥ 34 * ΑΘΗΝΑ 104 32 * TELEX 223211 YPET GR * FAX 010 52 21 004
ΗΛΕΚΤΡΟΝΙΚΗ ΔΙΕΥΘΥΝΣΗ: http: www.et.gr
e-mail: webmaster @ et.gr

ΠΛΗΡΟΦΟΡΙΕΣ ΔΗΜΟΣΙΕΥΜΑΤΩΝ Φ.Ε.Κ.: Τηλ. 1464

Πληροφορίες Α.Ε. - Ε.Π.Ε. και λοιπών Φ.Ε.Κ.: **010 527 9000**

ΠΕΡΙΦΕΡΕΙΑΚΑ ΓΡΑΦΕΙΑ ΠΩΛΗΣΗΣ Φ.Ε.Κ.

ΘΕΣΣΑΛΟΝΙΚΗ - Βασ. Όλγας 227 - Τ.Κ. 54100 **(0310) 423 956**
ΠΕΙΡΑΙΑΣ - Γούναρη και Εθν. Αντίστασης Τ.Κ. 185 31 **010 4135 228**
ΠΑΤΡΑ - Κορίνθου 327 - Τ.Κ. 262 23 **(0610) 638 109 -110**
ΙΩΑΝΝΙΝΑ - Διοικητήριο Τ.Κ. 450 44 **(06510) 87215**
ΚΟΜΟΤΗΝΗ - Δημοκρατίας 1 Τ.Κ. 691 00 **(05310) 22 858**
ΛΑΡΙΣΑ - Διοικητήριο Τ.Κ. 411 10 **(0410) 597449**
ΚΕΡΚΥΡΑ - Σαμαρά 13 Τ.Κ. 491 00 **(06610) 89 127 / 89 120**
ΗΡΑΚΛΕΙΟ - Πλ. Ελευθερίας 1, Τ.Κ. 711 10 **(0810) 396 223**
ΛΕΣΒΟΣ - Πλ. Κωνσταντινουπόλεως Τ.Κ. 811 00 Μυτιλήνη **(02510) 46 888 / 47 533**

ΤΙΜΗ ΠΩΛΗΣΗΣ ΦΥΛΛΩΝ ΕΦΗΜΕΡΙΔΟΣ ΤΗΣ ΚΥΒΕΡΝΗΣΕΩΣ

Σε έντυπη μορφή:
- Για τα ΦΕΚ από 1 μέχρι 40 σελίδες 1 euro.
- Για τα ΦΕΚ από 40 σελίδες και πάνω η τιμή προσαυξάνεται κατά 0,05 euro για κάθε επιπλέον σελίδα.

Σε μορφή CD:

Τεύχος	Περίοδος	Τιμές σε EURO
Α.Ε. & Ε.Π.Ε.	Μηνιαίο	60
Α΄ και Β΄	3μηνιαίο	75
Α΄, Β΄ και Δ΄	3μηνιαίο	90
Α΄	Ετήσιο	180
Β΄	Ετήσιο	210
Γ	Ετήσιο	60
Δ΄	Ετήσιο	150
Παράρτημα	Ετήσιο	75
Αναπτυξιακών Πράξεων και Συμβάσεων (Τ.Α.Π.Σ.)	Ετήσιο	75
Νομικών Προσώπων Δημοσίου Δικαίου (Ν.Π.Δ.Δ.)	Ετήσιο	75
Δελτίο Εμπορικής και Βιομηχανικής Ιδιοκτησίας (Δ.Ε.Β.Ι.)	Ετήσιο	75
Ανωτάτου Ειδικού Δικαστηρίου	Ετήσιο	75
Διακηρύξεων Δημοσίων Συμβάσεων	Ετήσιο	75

Η τιμή πώλησης του Τεύχους Α.Ε. & Ε.Π.Ε. σε μορφή CD - rom για δημοσιεύματα μετά το 1994 καθορίζεται σε 30 euro ανά τεμάχιο, ύστερα από σχετική παραγγελία.
Η τιμή διάθεσης φωτοαντιγράφων ΦΕΚ 0,15 euro ανά σελίδα

ΕΤΗΣΙΕΣ ΣΥΝΔΡΟΜΕΣ Φ.Ε.Κ.

Τεύχος	Σε έντυπη μορφή: Κ.Α.Ε. Προϋπολογισμού 2531 euro	Σε έντυπη μορφή: Κ.Α.Ε. ΤΑΠΕΤ 3512 euro	Από το Internet: Κ.Α.Ε. Προϋπολογισμού 2531 euro	Από το Internet: Κ.Α.Ε. ΤΑΠΕΤ 3512 euro
Α΄ (Νόμοι, Π.Δ., Συμβάσεις κτλ.)	205	10,25	176	8,80
Β΄ (Υπουργικές αποφάσεις κτλ.)	293	14,65	205	10,25
Γ΄ (Διορισμοί, απολύσεις κτλ. Δημ. Υπαλλήλων)	59	2,95	ΔΩΡΕΑΝ	- -
Δ΄ (Απαλλοτριώσεις, πολεοδομία κτλ.)	293	14,65	147	7,35
Αναπτυξιακών Πράξεων και Συμβάσεων (Τ.Α.Π.Σ.)	147	7,35	88	4,40
Ν.Π.Δ.Δ. (Διορισμοί κτλ. προσωπικού Ν.Π.Δ.Δ.)	59	2,95	ΔΩΡΕΑΝ	- -
Παράρτημα (Προκηρύξεις θέσεων ΔΕΠ κτλ.)	30	1,50	ΔΩΡΕΑΝ	- -
Δελτίο Εμπορικής και Βιομ/κής Ιδιοκτησίας (Δ.Ε.Β.Ι.)	59	2,95	30	1,50
Ανωτάτου Ειδικού Δικαστηρίου (Α.Ε.Δ.)	ΔΩΡΕΑΝ	-	ΔΩΡΕΑΝ	- -
Προκηρύξεων Α.Σ.Ε.Π.	ΔΩΡΕΑΝ	-	ΔΩΡΕΑΝ	- -
Ανωνύμων Εταιρειών & Ε.Π.Ε.	2.054	102,70	587	29,35
Διακηρύξεων Δημοσίων Συμβάσεων (Δ.Δ.Σ.)	205	10,25	88	4,40
Α΄, Β΄ και Δ΄			352	17,60

Το κόστος για την ετήσια συνδρομή σε ηλεκτρονική μορφή για τα προηγούμενα έτη προσαυξάνεται πέραν του ποσού της ετήσιας συνδρομής του έτους 2002 κατά 6 euro ανά έτος παλαιότητας και κατά τεύχος

* Οι συνδρομές του εσωτερικού προπληρώνονται στις ΔΟΥ που δίνουν αποδεικτικό είσπραξης (διπλότυπο) το οποίο με τη φροντίδα του ενδιαφερομένου πρέπει να στέλνεται στην Υπηρεσία του Εθνικού Τυπογραφείου.
* Η πληρωμή του υπέρ ΤΑΠΕΤ ποσοστού που αντιστοιχεί σε συνδρομές, εισπράττεται και από τις ΔΟΥ.
* Οι συνδρομητές του εξωτερικού έχουν τη δυνατότητα λήψης των δημοσιευμάτων μέσω internet, με την καταβολή των αντίστοιχων ποσών συνδρομής και ΤΑΠΕΤ.
* Οι Νομαρχιακές Αυτοδιοικήσεις, οι Δήμοι, οι Κοινότητες ως και οι επιχειρήσεις αυτών πληρώνουν το μισό χρηματικό ποσό της συνδρομής και ολόκληρο το ποσό υπέρ του ΤΑΠΕΤ.
* Η συνδρομή ισχύει για ένα χρόνο, που αρχίζει την 1η Ιανουαρίου και λήγει την 31η Δεκεμβρίου του ίδιου χρόνου. Δεν εγγράφονται συνδρομητές για μικρότερο χρονικό διάστημα.
* Η εγγραφή ή ανανέωση της συνδρομής πραγματοποιείται το αργότερο μέχρι τον Φεβρουάριο κάθε έτους.
* Αντίγραφα διπλοτύπων, ταχυδρομικές επιταγές και χρηματικά γραμμάτια δεν γίνονται δεκτά.

Οι υπηρεσίες εξυπηρέτησης των πολιτών λειτουργούν καθημερινά από 08.00΄ έως 13.00΄

ΑΠΟ ΤΟ ΕΘΝΙΚΟ ΤΥΠΟΓΡΑΦΕΙΟ